


Ausstellung EG & Meistermannhalle

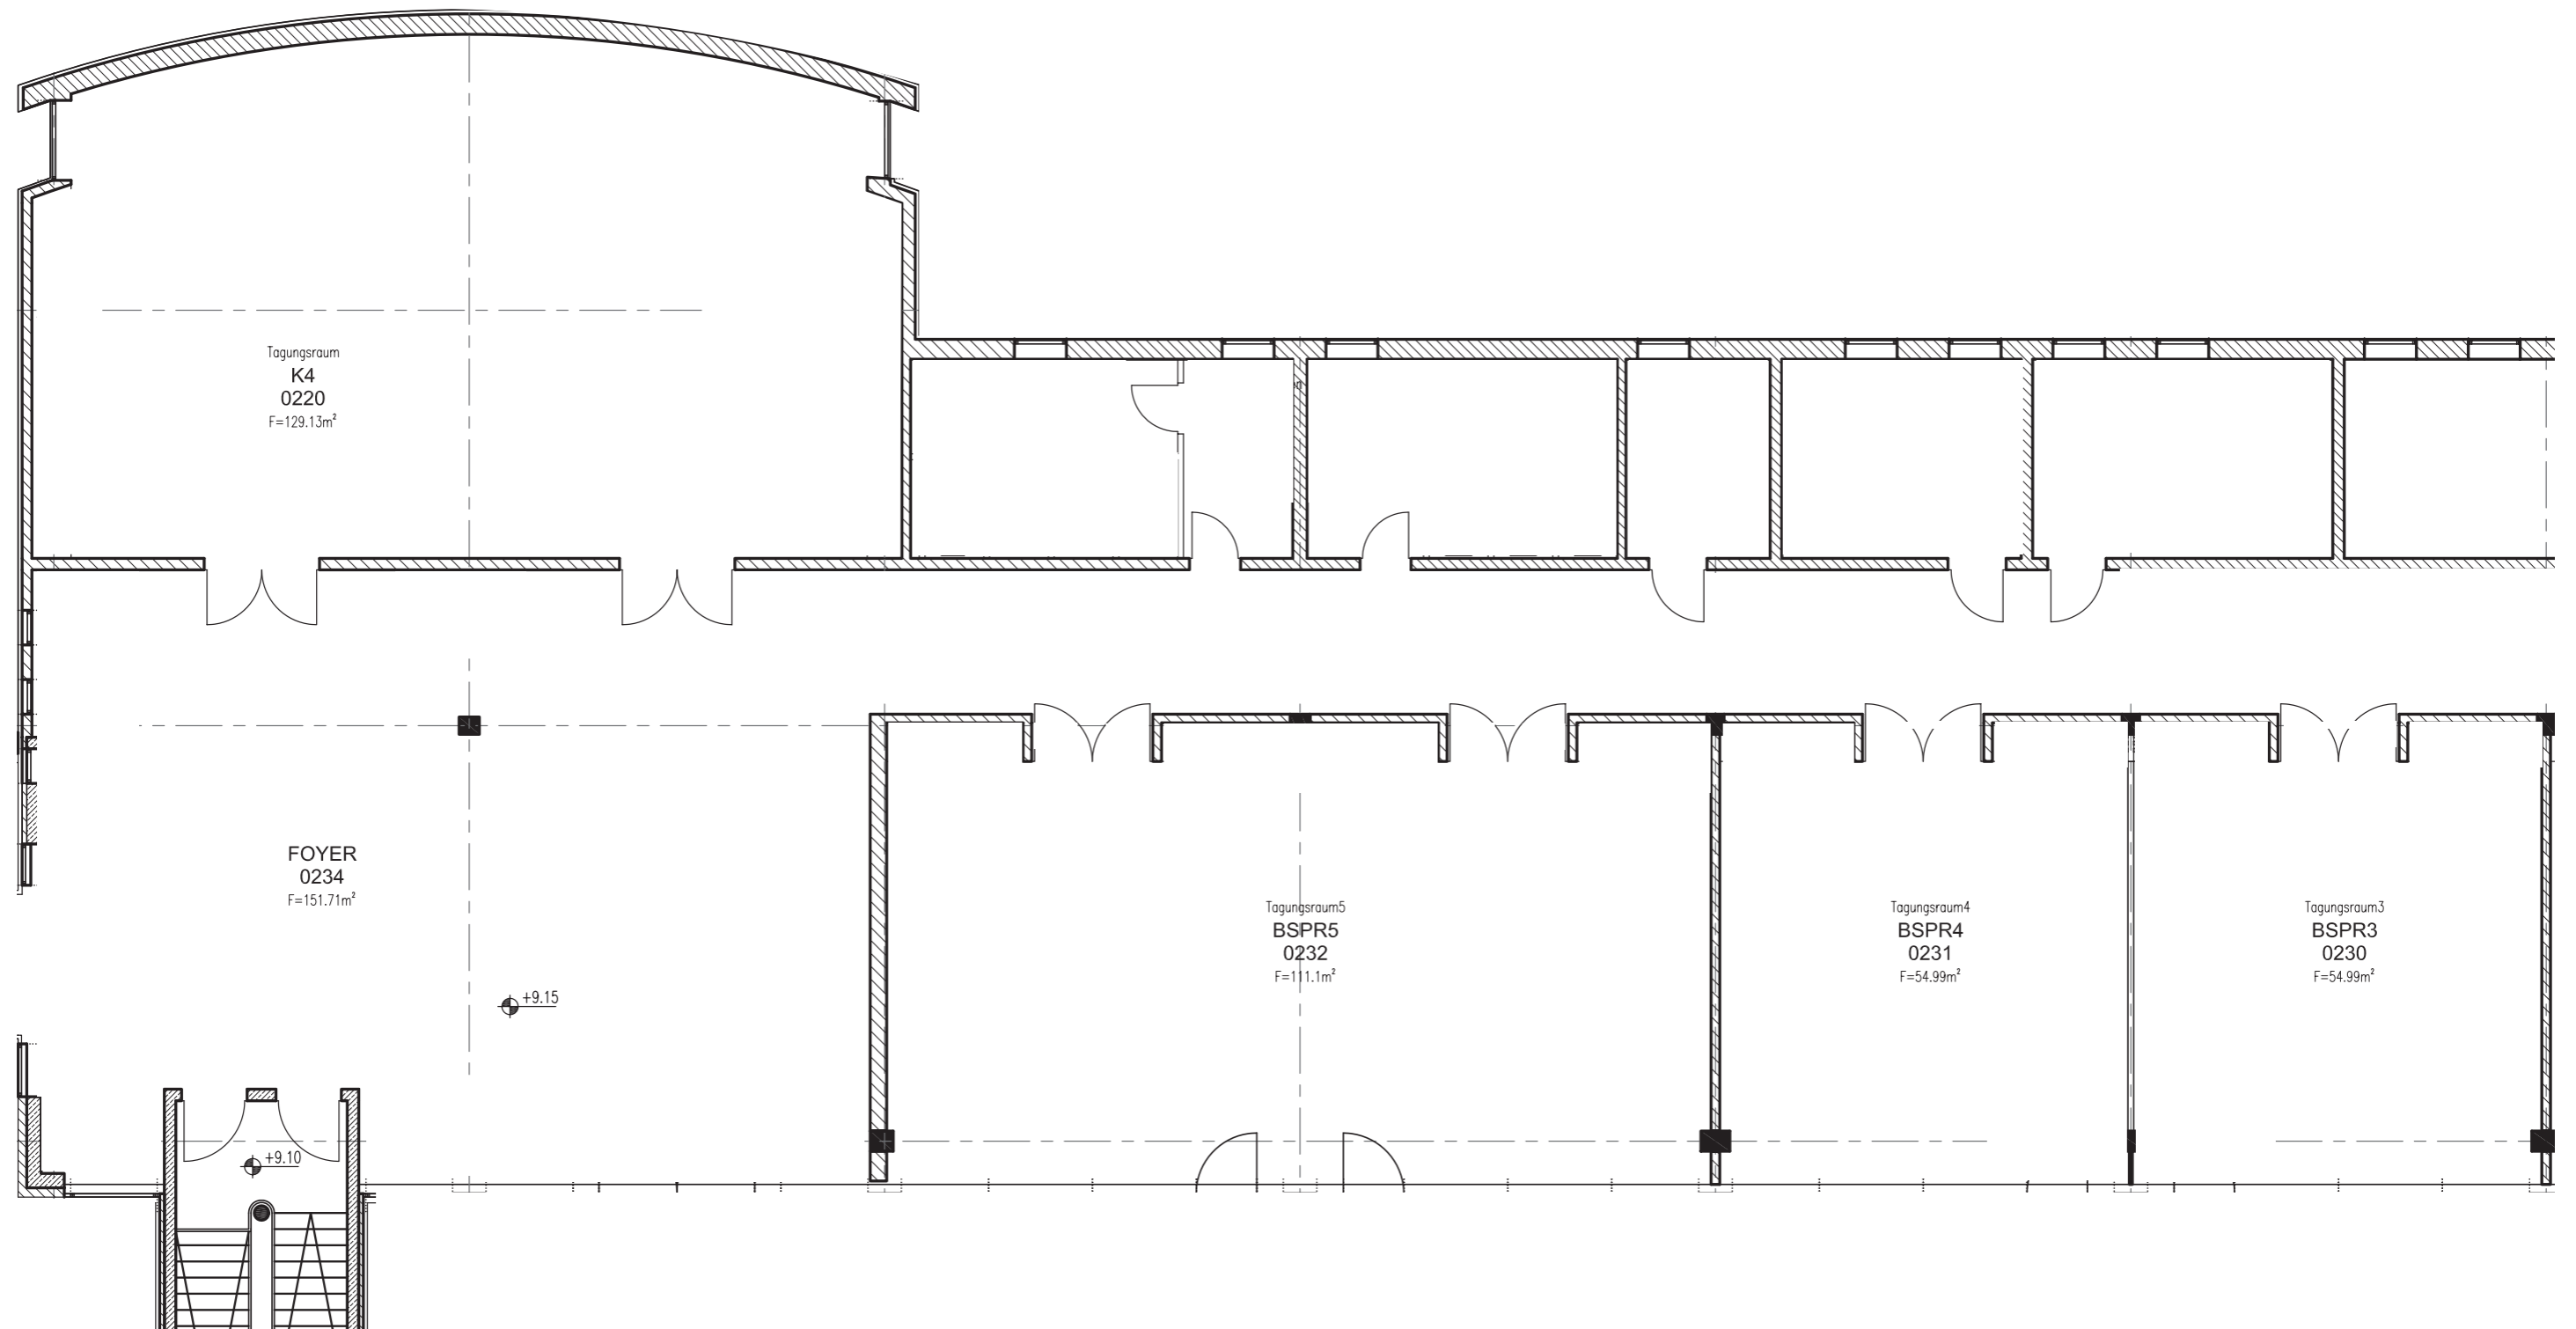

**Workshop- und Konferenzflächen im 2. Obergeschoss**

**Sprechen Sie uns bei Interesse gerne an.**